

Legenda

-  FR FHR 1kw
-  PC FHR 1kw
-  ETC CS Par
-  Horizonbak


-  43 Prikpunt grid
-  43 Prikpunt vloer
-  63A 63A output
- * Hoogte grid 5.80
- * Zaallicht #72

-  Trek
-  1e Afstopping
-  2e Afstopping
-  Horizondoek
-  Extra rails tbv afstopping



Rode zaal

Theater De Vaillant
 Hobbemastraat 120
 2526JS Den Haag
 devaillant.nl/techniek

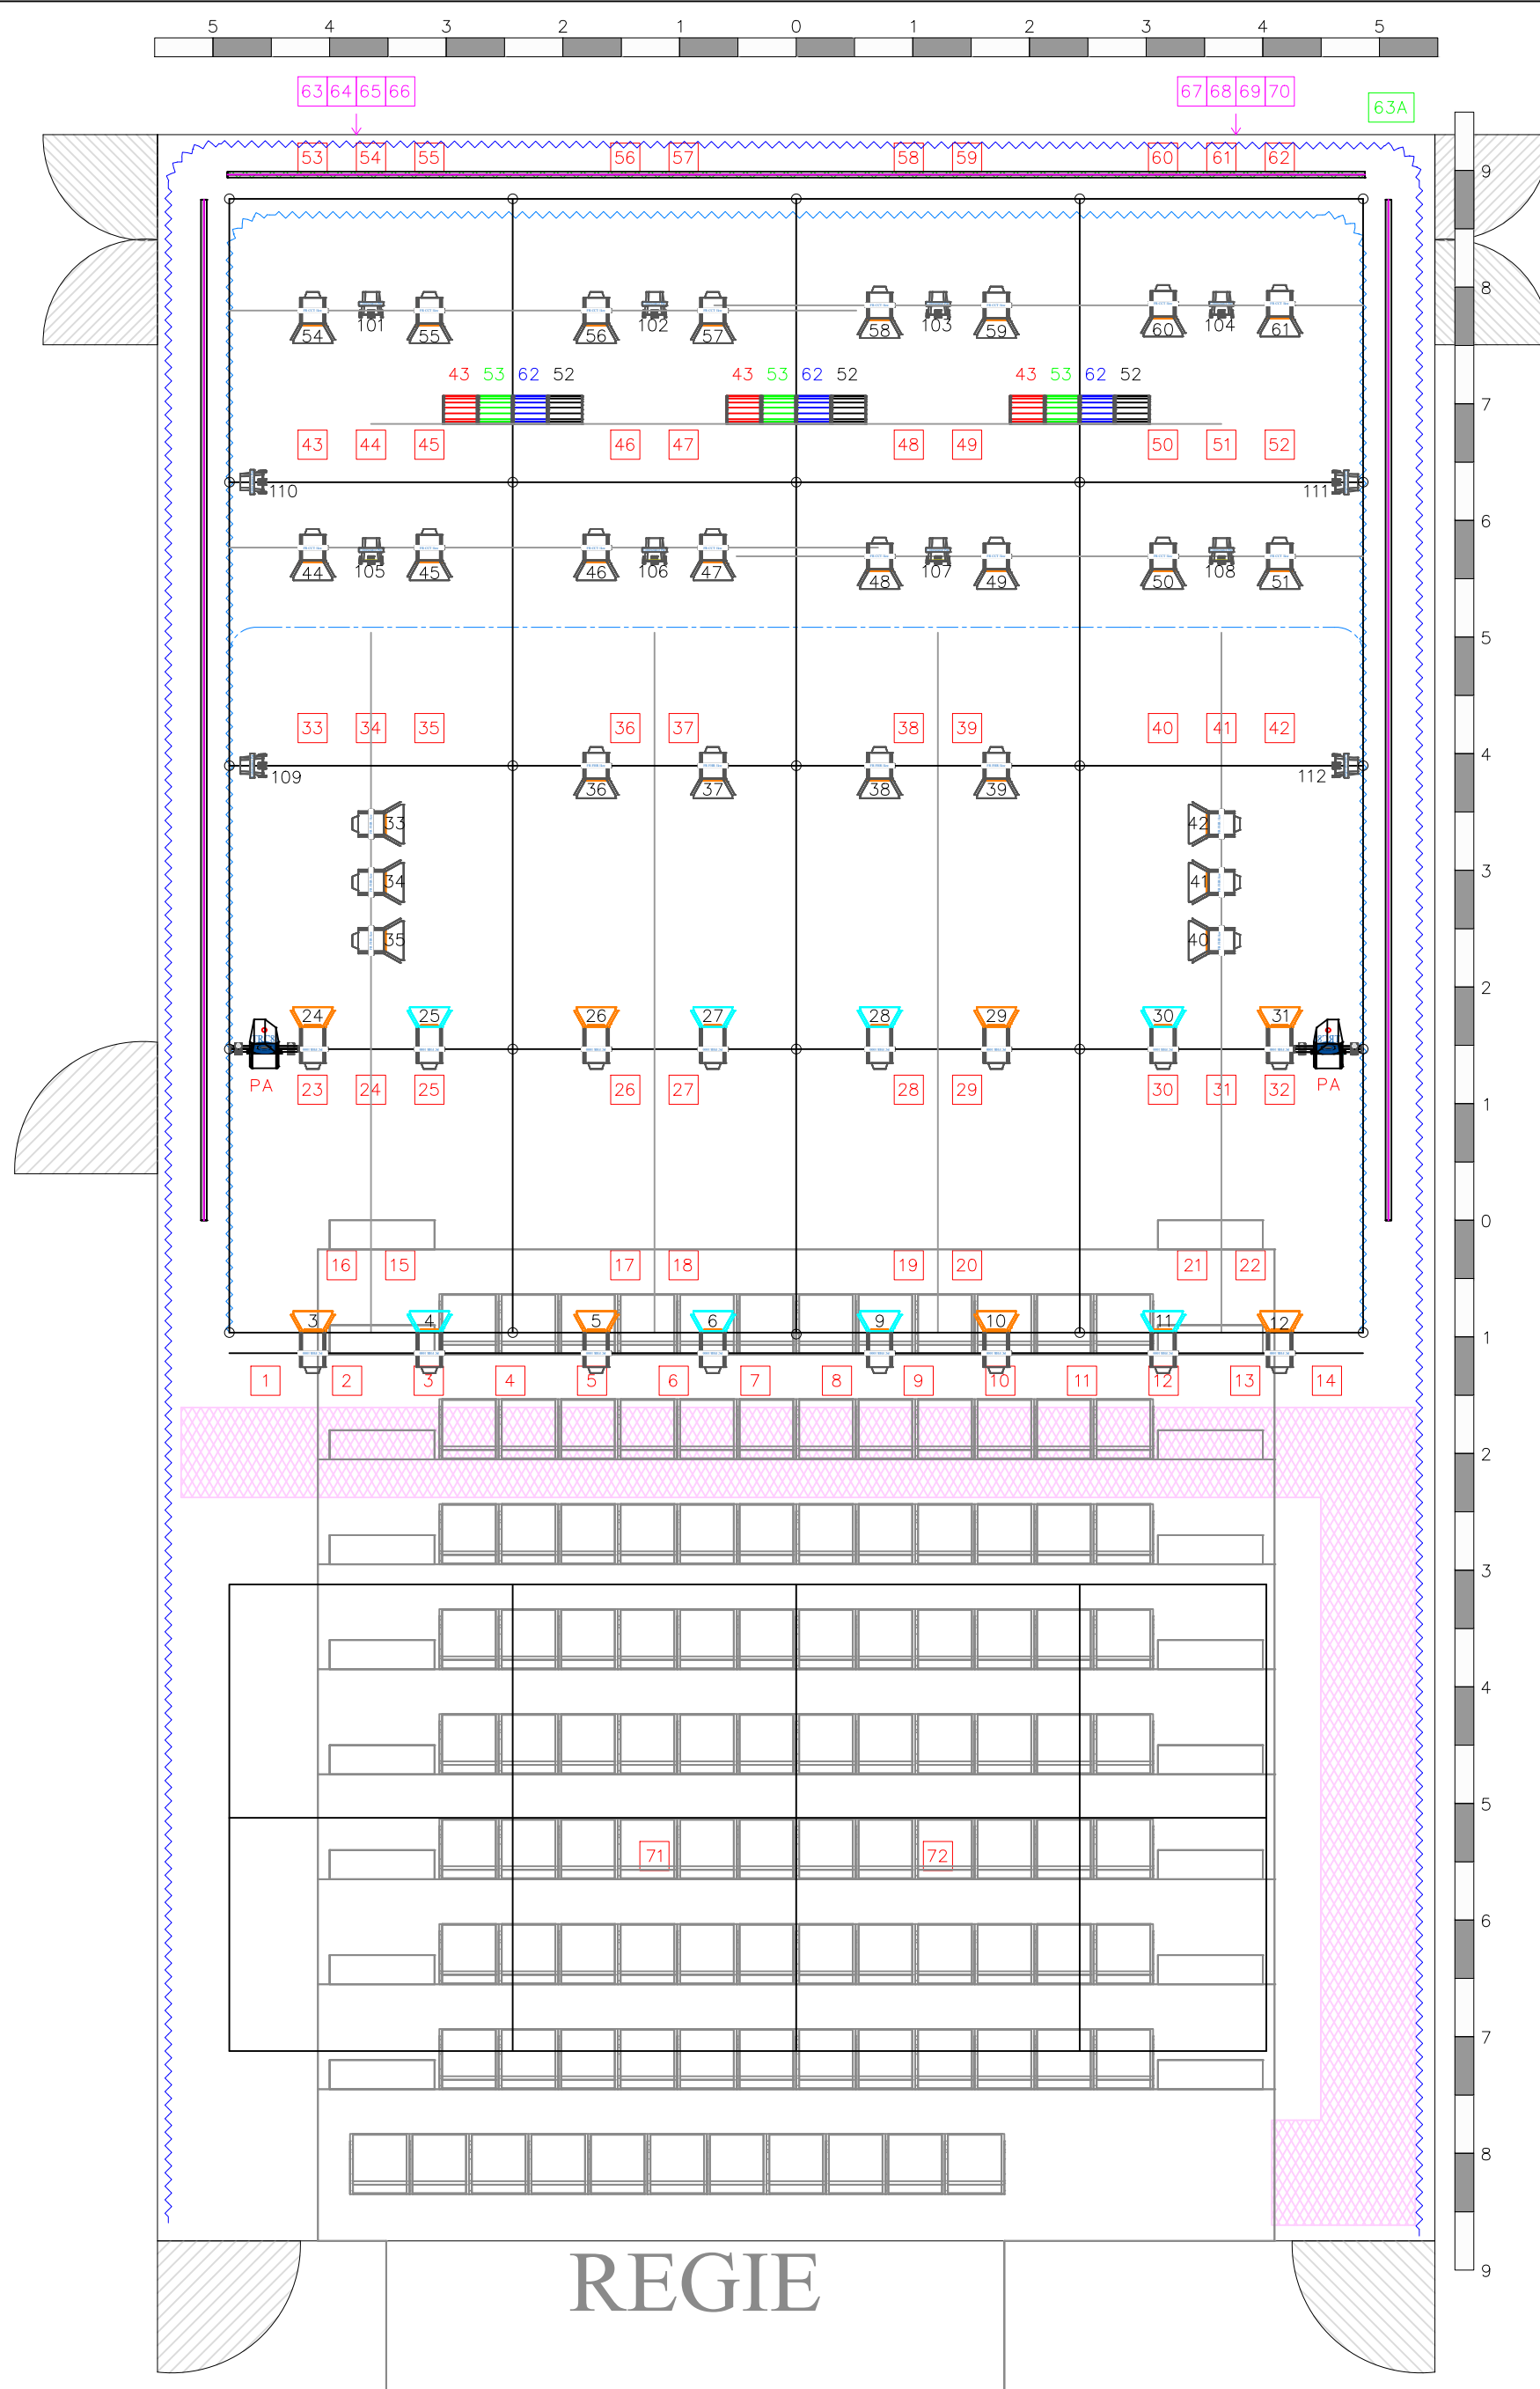

Informatie Licht Rode zaal

Lichtcomputer

ETC Ion Xe20

vaste installatie

1-72 dmx lijn 1, dimmers

Zaallicht

72

ETC ColorSource PAR Deep blue

mode rgb 5ch

# 101 (standaard tegenlicht)	dmx lijn 2, start adres 1
# 102 (standaard tegenlicht)	6
# 103 (standaard tegenlicht)	11
# 104 (standaard tegenlicht)	16
# 105 (standaard tegenlicht)	21
# 106 (standaard tegenlicht)	26
# 107 (standaard tegenlicht)	31
# 108 (standaard tegenlicht)	36
# 109 (standaard zijlicht)	41
# 110 (standaard zijlicht)	46
# 111 (standaard zijlicht)	51
# 112 (standaard zijlicht)	56

Showtec Compact Par 7 Tri

Mode dim rgb 4ch

# 201 (extra los)	dmx lijn 2, start adres 61
# 202 (extra los)	65
# 203 (extra los)	69
# 204 (extra los)	73

Hazer Swefog K1

Rook	dmx lijn 2, 511
Ventilator	512