


Legenda

-  FR FHR 500W
-  PC FHR 500W
-  Horizonbak
-  ETC CS Par
-  Prikpunt grid
-  Prikpunt vloer
-  63A output
- * Hoogte grid 3.30
- * Zaallicht #5
-  Trek
-  Afstopping
-  Extra rails tbv afstopping
-  Horizon doek

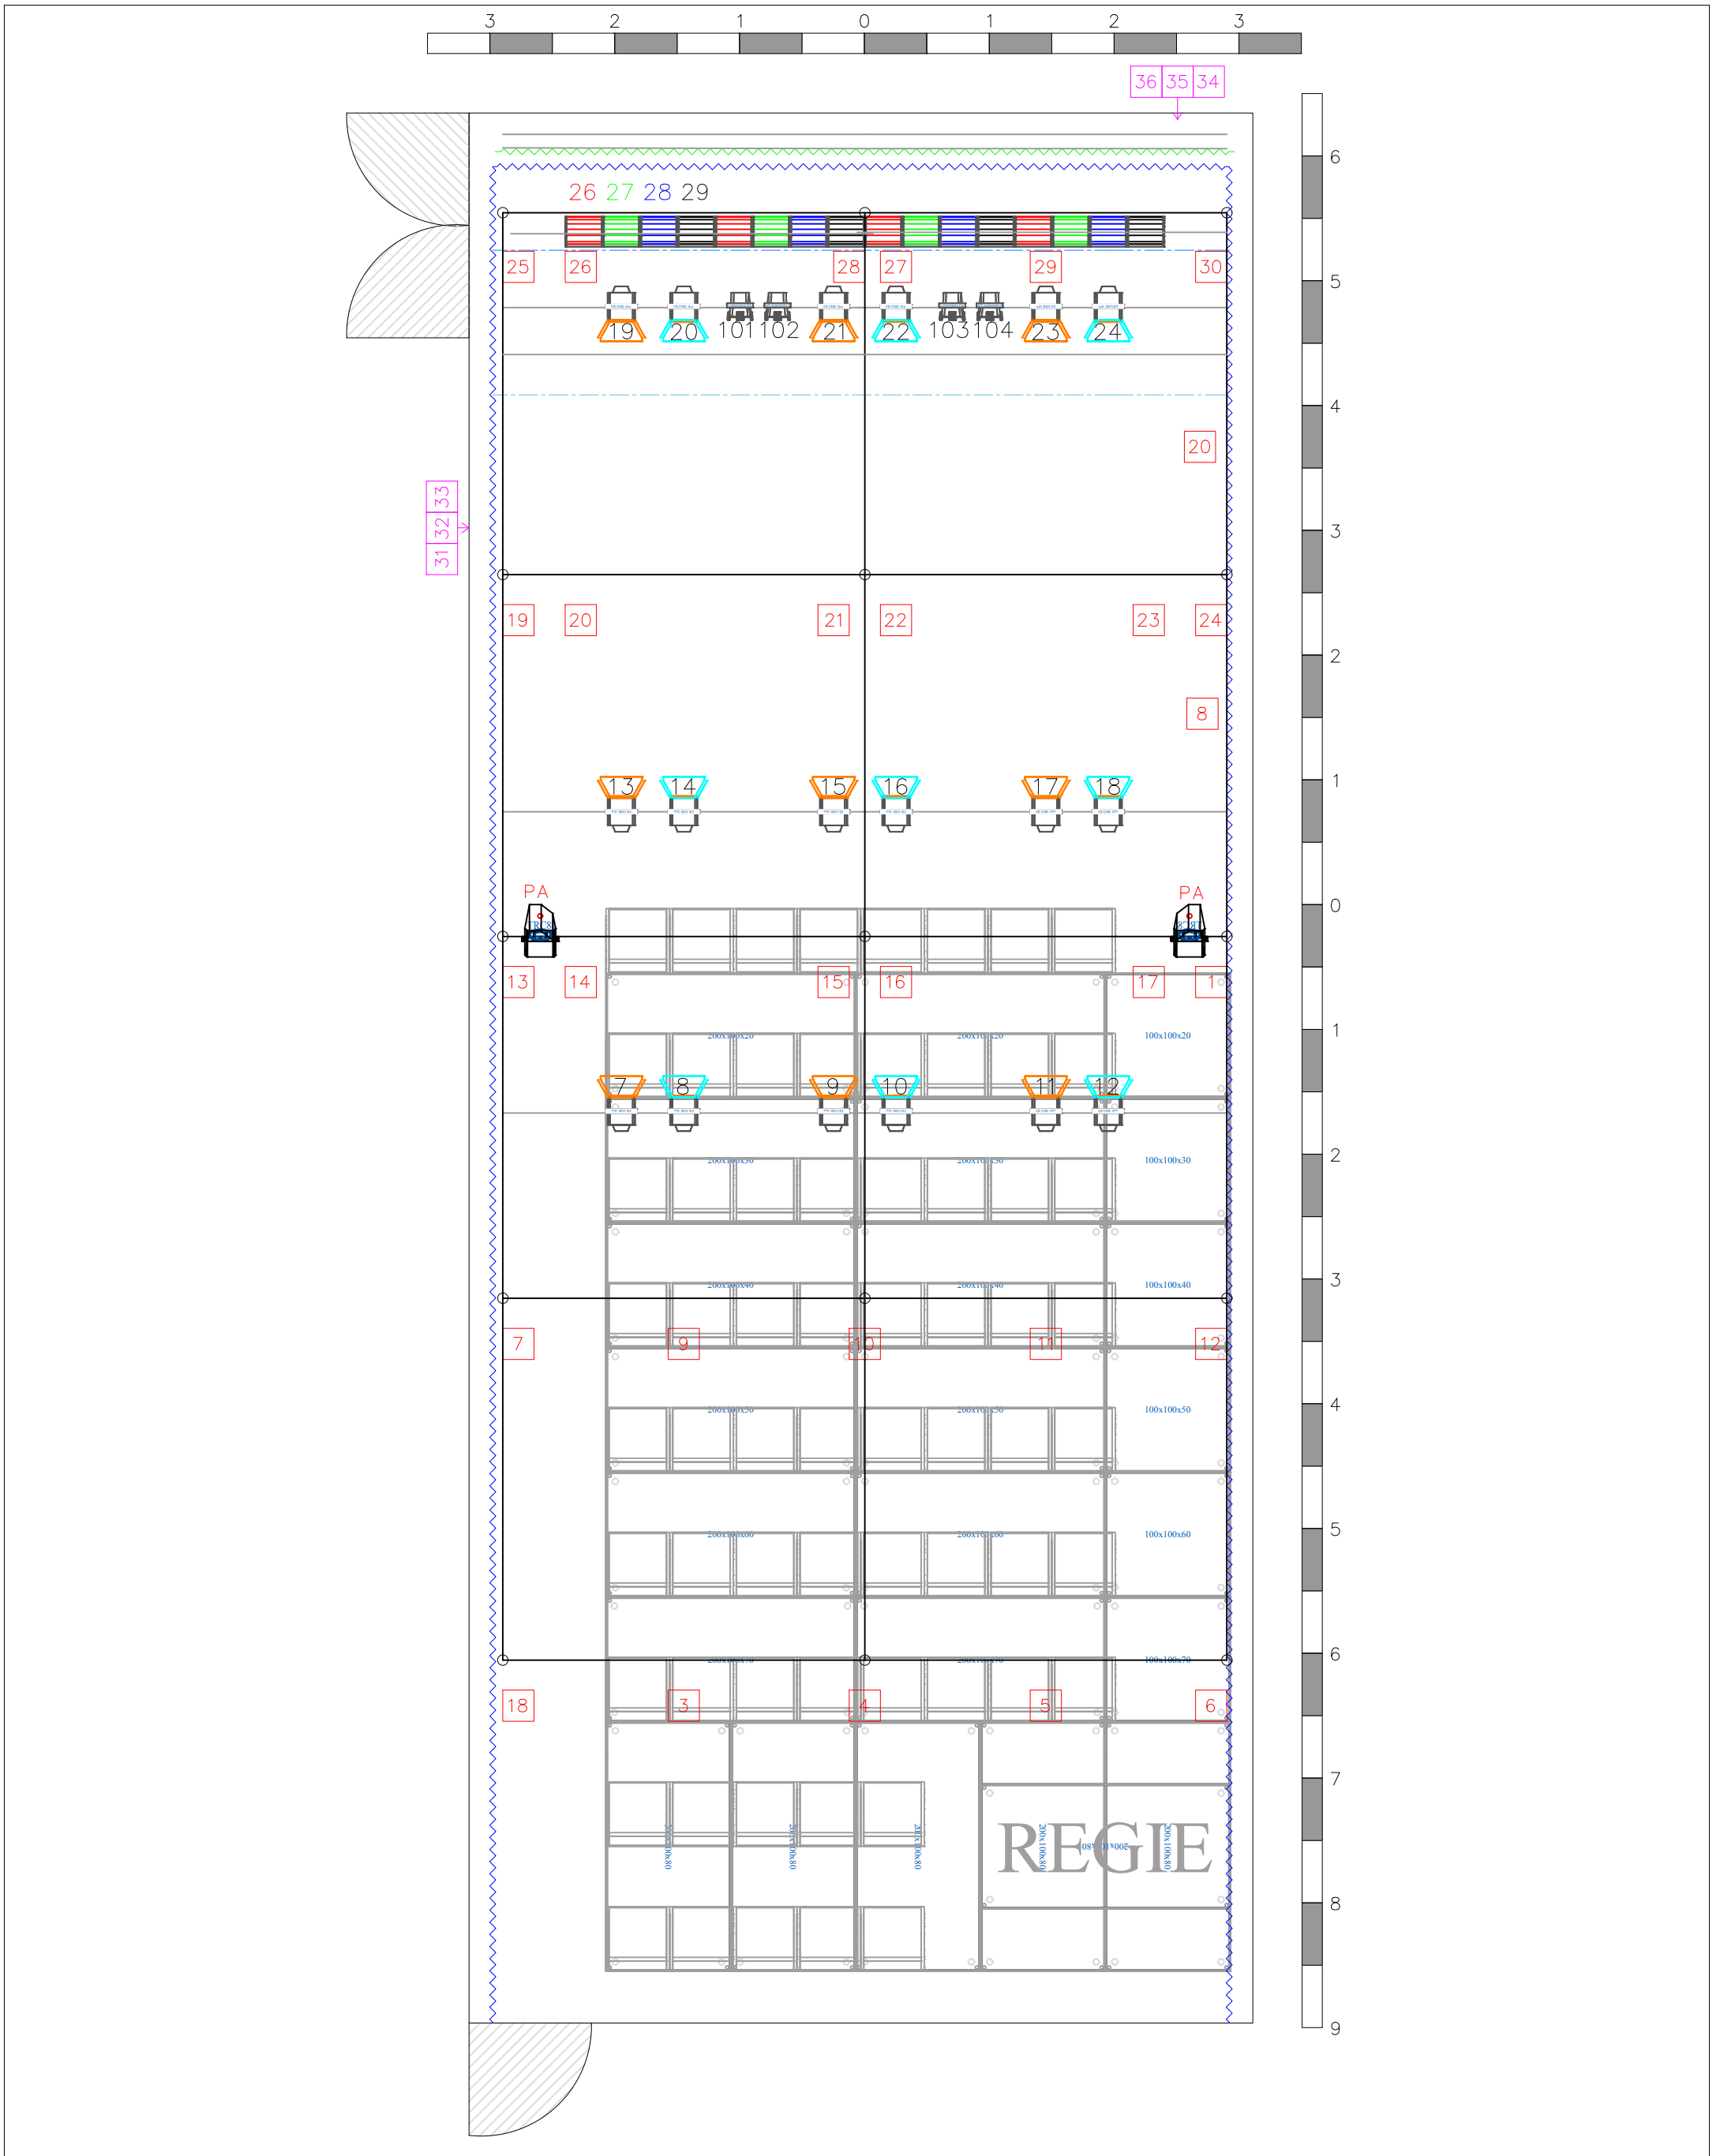

Gele Zaal
 Theater De Vaillant
 Hobbemastraat 120
 2526JS Den Haag
 devaillant.nl/techniek



Informatie Licht Gele zaal

Lichtcomputer

ETC Nomad + Fader Wing 20

vaste installatie

1-36 dmx lijn 1, dimmers

Zaallicht

5

ETC ColorSource PAR Deep blue

mode rgb 5ch

# 101 (standaard in grid)	dmx lijn 2, start adres 1
# 102 (standaard in grid)	6
# 103 (standaard in grid)	11
# 104 (standaard in grid)	16

Showtec Compact Par 7 Tri

Mode dim rgb 4ch

# 201 (extra los)	dmx lijn 2, start adres 61
# 202 (extra los)	65
# 203 (extra los)	69
# 204 (extra los)	73

Hazer Swefog K1

Rook	dmx lijn 2, 511
Ventilator	512